



PLANIMETRIA PADIGLIONE A SALUTE E SICUREZZA SUL LAVORO

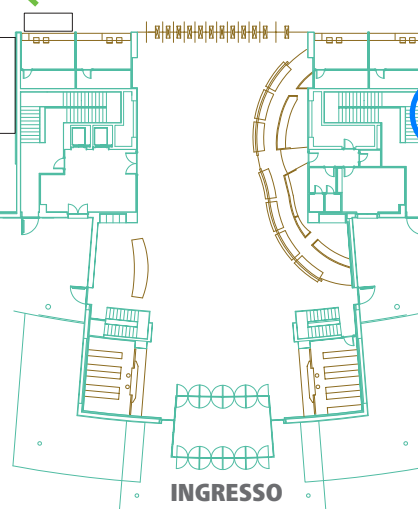

Espositore	Stand	Espositore	Stand	Espositore	Stand	Espositore	Stand
a.b.m. victoria	48	FAIR - HEMPEL	12	MARIOFF SRL	10-10A	TAYLOR	21
AERNOVA	59	FIR.EX	57	MARVON	53	TECNOCENTRO	39
AESSE SRL	73	FIREPROOF	4	MEDICAIR INDUSTRY SRL	23	TECNOSPRAY	74
AF SYSTEMS	65A-66	FIXA	27	N.E.T. IMPIANTI	1G	TEMA SISTEMI SPA	70A
ALBA ELETTRONIC SRL	9/5	FOLGORE ANTINCENDIO	19A	NEW MARINAS.IT	1F	THERMOSTICK	
ANAF FIRE PROTECTION	15	FOURGROUP	47	NSC ITALIA	33A	ELETTROTECNICA	9/6
APPI - ASS. PROF.		FSE ITALIA	67	OPI SRL	80	TUTONDO	71
PREVENZIONE INCENDI	67	FSE PROGETTI	42	PASO Spa	9/4	ULTRAFOG SRL	25
ATECOS SRL	18	FSL - FIRETEC SYSTEMS LIMITED	7-26	PII Srl	6	UNITEK ITALIA SRL	9/7-9/8
ATENA ANTINCENDIO	49	G.S.A. SPA	80	PIM ANTINCENDIO	coffee point	UNIVERSO	41A
BELIMO	65	GIELLE	40	PLASTICA ALFA SRL	56	UNIVERSO GOLD	19A
BETTATI ANTINCENDIO	38	GRUPPO PIGHI	67	PROMAT	35	VERONESE SICUREZZA	13
BLACKFIRE	77	GSA FIRE SAFE SRL	80	RACK SYSTEM		VIMO ELETTRONICA	9/7-9/8
BOCCIOLONE ANTINCENDIO	29	GT IMPIANTI	5	INTERNATIONAL SRL	16	VITI Ventili Technik GmbH	60A
BOVEMA	24	HEMPEL - FAIR	12	RIZZOTTO SRL	44	WILO ITALIA	22
CAODURO	58	HIGHBERG SOLUTION	8	RM MANFREDI	43	XELLA ITALIA Srl	39A
CARTELLI SEGNALETORI	47A	HIKVISION	78A	ROSSO OFFICINE SRL	45	ZENIT SICUREZZA SRL	1A
CDM DOLMEN SRL	18	HILTI ITALIA	55	ROTAREX FIRETEC	14	ZIGGIOTTO	48
CLIMATEC FIRE	8	HYFIRE by ARGUS Italy	60	S&P ITALIA SPA	15A		
COLT ITALIA SRL	72	IDROELETTRICA	75	S.A.CO.P SRL	37		
COMELIT	32	IDROSTAR	1C	S.F.E. Srl	56A		
CORPO NAZ. V.V.F.	79	IKAROS Srl	60A	SADI	5		
CPF INDUSTRIALE	39	IMPRESA MONTALI SRL	11	SAFCO ITALIA SRL	2		
CRISTANINI	1	INDUSTRIAL TRADING		SAFE ANTINCENDI SPA	63-64		
DANFOSS FIRE SAFETY	63-64	SPA	3	SAPIN SPA	31		
DET FIRE	9/1-9/2	INIM	30	SENSITRON SRL	26A		
DS DICTATOR SRLU	18	INTERNALS	28	SICLI GROUP	61		
EASYSTOPFIRE	47	IRIS COATINGS	78	SicurEX Ltd	51		
ELAN	9/3	ITALRESCUE SRL	1E	SIGURIA	36-36A		
EMICONTROLS	41	J.F. AMONN - DIVISIONE COLOR	52	SINTESY SRL	7A		
EMME ANTINCENDIO	50	KM IMPIANTI	34	SISMOFIRE			
ETS - ELECTRIX		LITHIUMFIRE	19	ENGINEERING SRL	69		
TECNOLOGIE		LOMBARDA RACCORDI	68	SOFRAPA - EMERGENCY TRAINING SPECIALIST	72A		
SBARRAFUOCO	17-20	M.B. SRL	46	STAA POMPE SRL	76		
EUROGARDIAN	33	MAG ANTINCENDIO	70	SV SISTEMI DI SICUREZZA SYSTEMAIR	54		
EXE PROGETTI	17A				62		

PARTNER-CORNER	
ACMI	foyer pad. B
ANIE SICUREZZA	foyer pad. B
ASSOCIAZIONE M.A.I.A.	corsia B4
ASSOSICUREZZA	area 9
Consiglio Nazionale Ingegneri	corsia B4
FISA ASSOCIATION	corsia B4
UMAN	corsia B4
ZENITAL	foyer pad. B

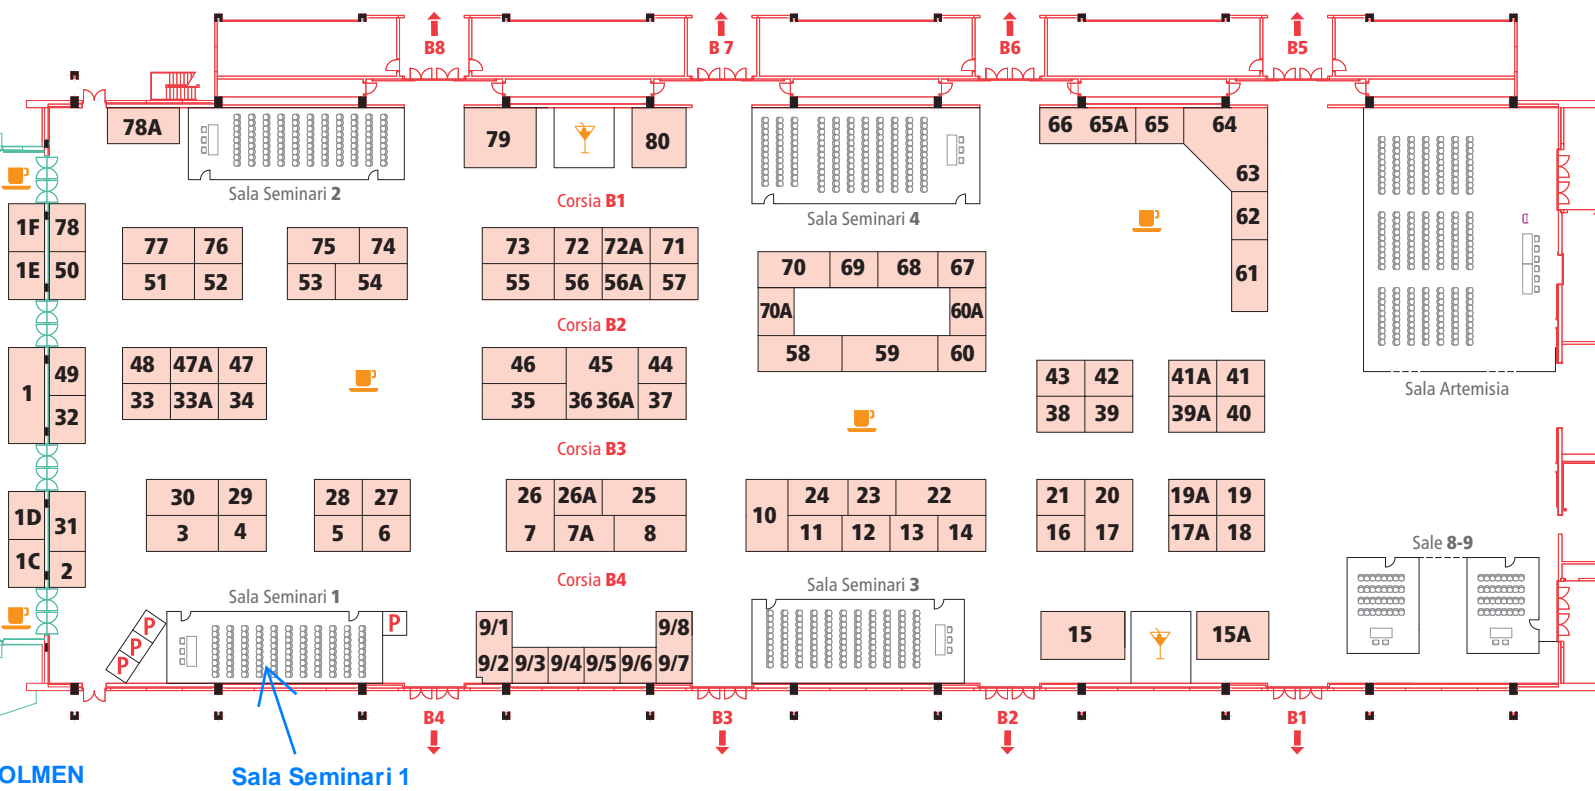

CDM DOLMEN

Sala Seminarari 1

- Bar
- Tavola Calda
- Coffee Point *gratuito*
- B1-B8 Uscite di sicurezza
- P Partner Corner

PREVENZIONE INCENDI | B

PLANIMETRIA PADIGLIONE

